



PLANTA BAIXA - CAMPO SOCIETY e QUADRA DE VOLEI DE AREIA
ESC.: 5:1

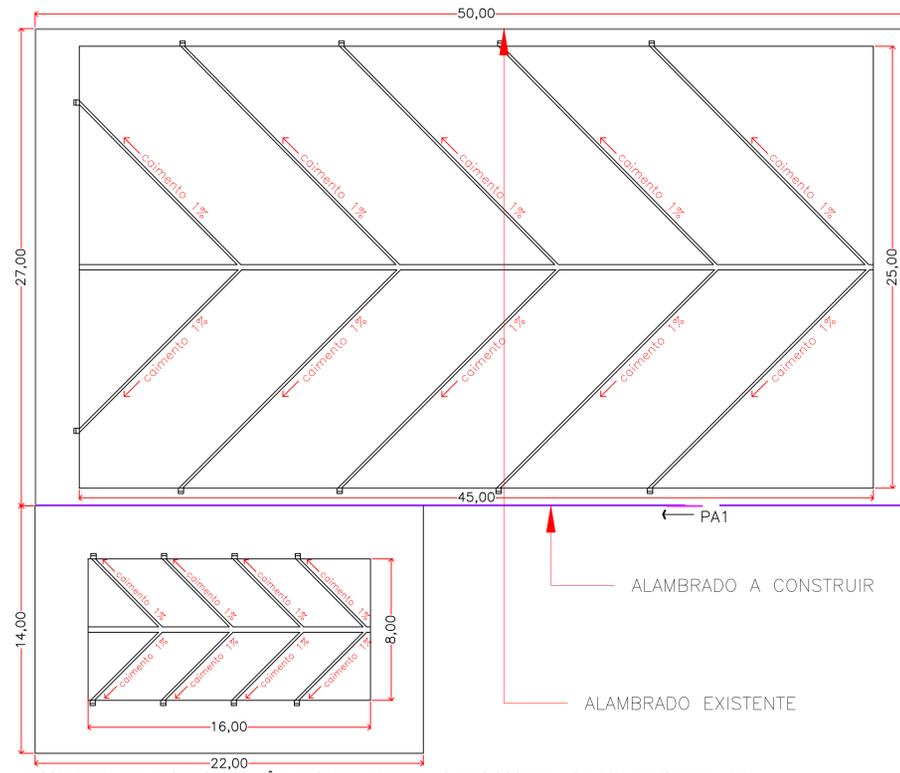


ESQUEMA DE DRENAGEM SUBTERRÂNEA ESPINHA DE PEIXE - CAMPO SOCIETY e QUADRA DE VOLEI DE AREIA
ESC.: 5:1


TABELA DE ESQUADRIA						
COD.	LARGURA	ALTURA	PEITORIL	ÁREA	QUANT.	TIPO
PA1	2,00	2,10	-	4,20	1	Portão de correr metálico - Uma folha

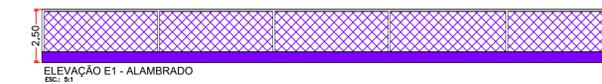

ELEVAÇÃO E1 - ALAMBRADO
ESC.: 5:1

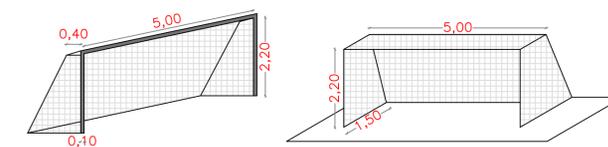

PERSPECTIVA - BALIZA
ESC.: 5:1

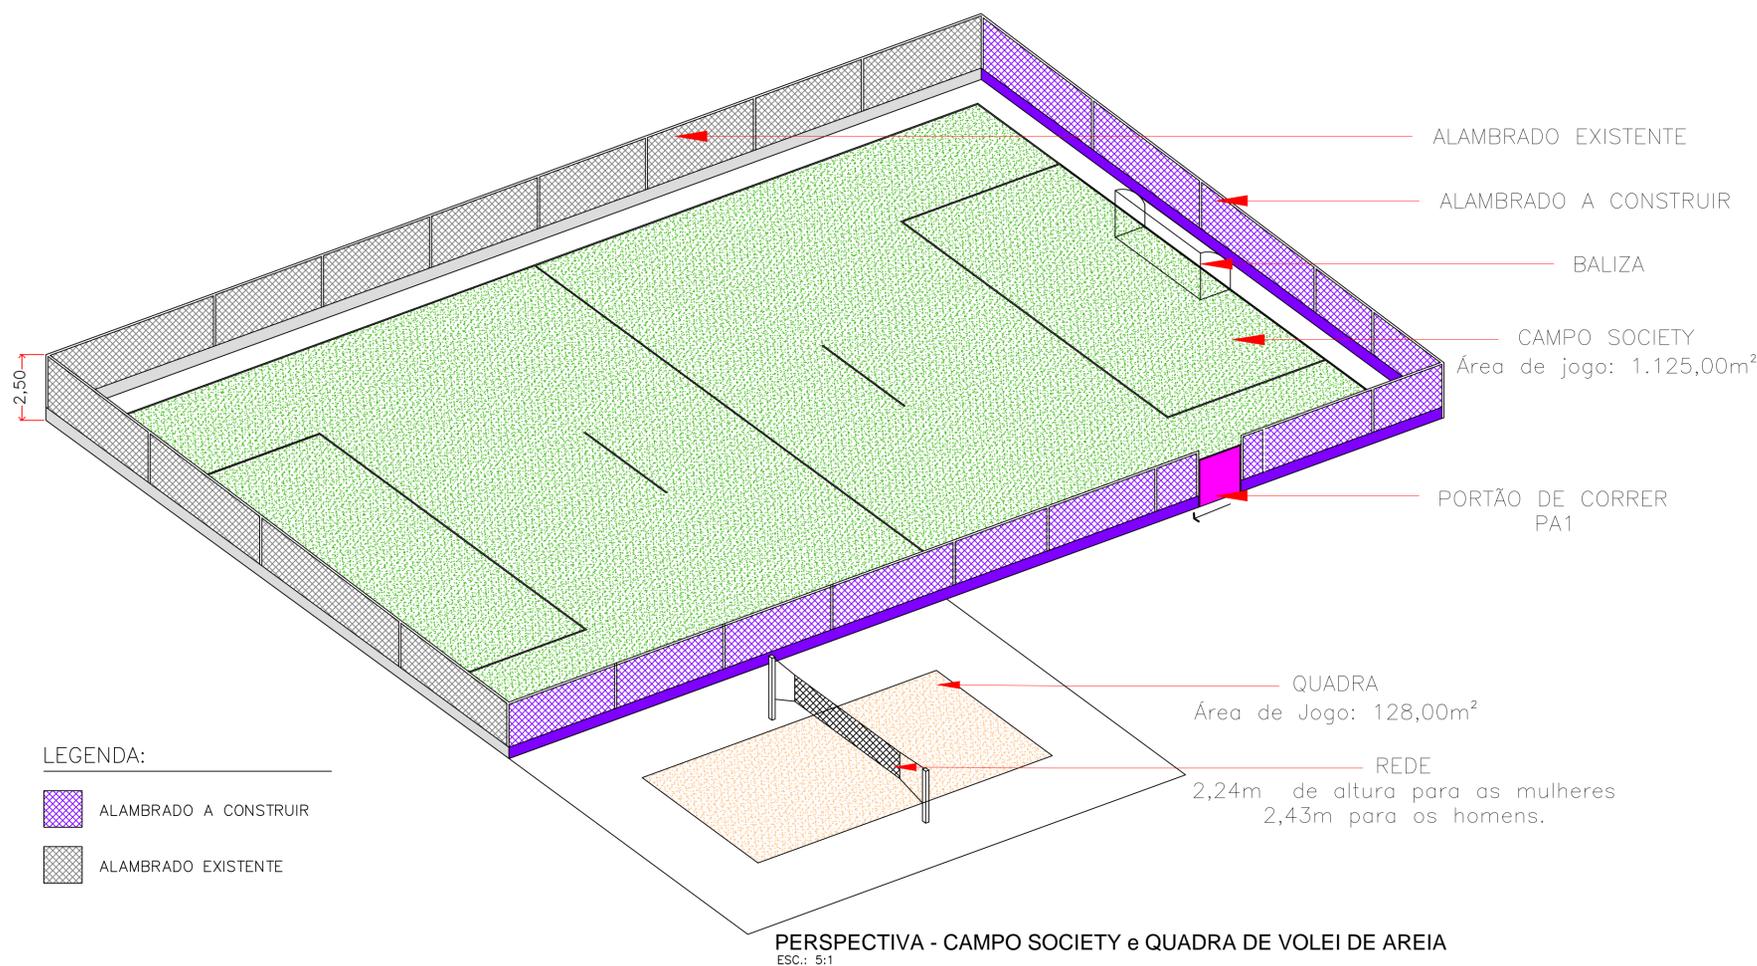

PERSPECTIVA - CAMPO SOCIETY e QUADRA DE VOLEI DE AREIA
ESC.: 5:1

- LEGENDA:
- ALAMBRADO A CONSTRUIR
 - ALAMBRADO EXISTENTE

PREFEITURA MUNICIPAL DA ESTÂNCIA CLIMÁTICA DE CAMPOS NOVOS PAULISTA
 Rua: Edgard Bonini (Dengo), 492 CEP: 19960-000
CNPJ n.º 46.787.644/0001-72
 Tel: (0xx14) 3476-1144 / FAX (0xx14) 3476-1137
 E-mail: pmcampospta@terra.com.br

PROJETO BÁSICO

FOLHA:
4/8

REMODELÇÃO DO COMPLEXO POLIESPORTIVO - CAMPO SOCIETY e QUADRA DE VÓLEI DE AREIA
ESTÂNCIA CLIMÁTICA DE CAMPOS NOVOS PAULISTA - SÃO PAULO

PROPRIETÁRIO:
PREFEITURA MUNICIPAL DE CAMPOS NOVOS PAULISTA
CNPJ n.º 46.787.644/0001-72

ESCALAS: INDICADAS
DIMENSÕES: EM METROS

LOCAL: RUA: FREI MANOEL BRAGÓIA, S/N. - CONJUNTO POLIESPORTIVO

ÁREA DE JOGO:

CAMPO SOCIETY.....1.125,00m²
 QUADRA DE VÓLEI DE AREIA.....28,00m²

PROPRIETÁRIO:
PREFEITURA MUNICIPAL DE CAMPOS NOVOS PAULISTA
PREFEITO MUNICIPAL
JULIO CÉSAR DO CARMO

SITUAÇÃO:

AUTOR DO PROJETO E RESPONSÁVEL PELA OBRA
Eng. Guilherme Galvão de Oliveira
CREA-SP: 5059267772
ART: _____

APROVAÇÃO: