








SIMBOLOGIA

	CONDUTORES: FASE, NEUTRO, RETORNO E TERRA, RESPECTIVAMENTE
	POSTE DE CONCRETO CIRCULAR DE Ø/200mm COM LUMINARIAS PARA LÂMPADAS LED DE 150W
	REDE SECUNDÁRIA PROPOSTA COM CABO MULTIFLEXADO DE Ø25,0mm²
	POSTE PADRÃO TRIFÁSICO, CATEGORIA C1

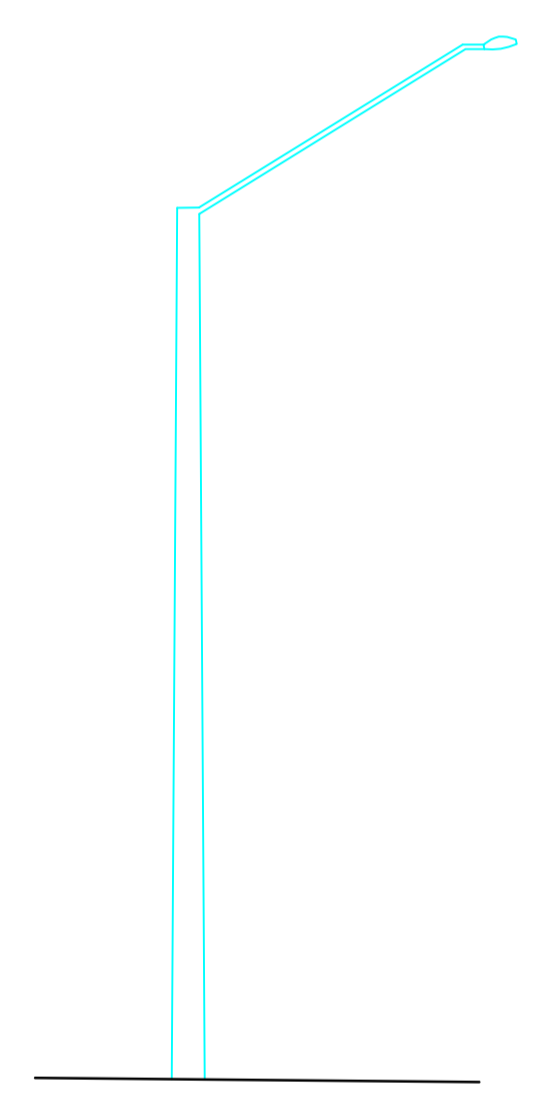


DETALHE POSTE

G	JULIMAR ENGENHARIA Projetos e Instalações elétricas em geral	
	RUA MARCELO FERREIRA, Nº 537 - CENTRO - 13966-000 - CAMPOS NOVOS PAULISTA/SP. (14) 99703-7554 e-mail: marcelogabas@hotmail.com	
TITULO : ILUMINAÇÃO ORNAMENTAL LAGO MUNICIPAL		
LOCAL DA OBRA: RUA LÁZARO CORREA ESQUINA COM RUA SAMUEL SABINO BEZERRA (GORDO), S/Nº - CAMPOS NOVOS PAULISTA/SP.		
PROPRIETÁRIO : RAZÃO SOCIAL: PREFEITURA MUNICIPAL DE CAMPOS NOVOS PAULISTA CNPJ: 46.787.644/0001-72	RESP. TÉCNICO: NOME: Marcelo Ferreira Gabas NOME: Reinaldo A. da Silva Filho ENGº ELETRICISTA ENGº CIVIL CREA: 5060182308 CREA: 5069369000	
MARCELO FERREIRA GABAS: 05878754886 Assinado de forma digital por MARCELO FERREIRA GABAS: 05878754886 Dados: 2025.10.13 14:24:30 -03'00'		
ESCALA : INDICADA	DATA : OUTUBRO/2025	DESENHO : EXE 01/01
FOLHA : ÚNICA		

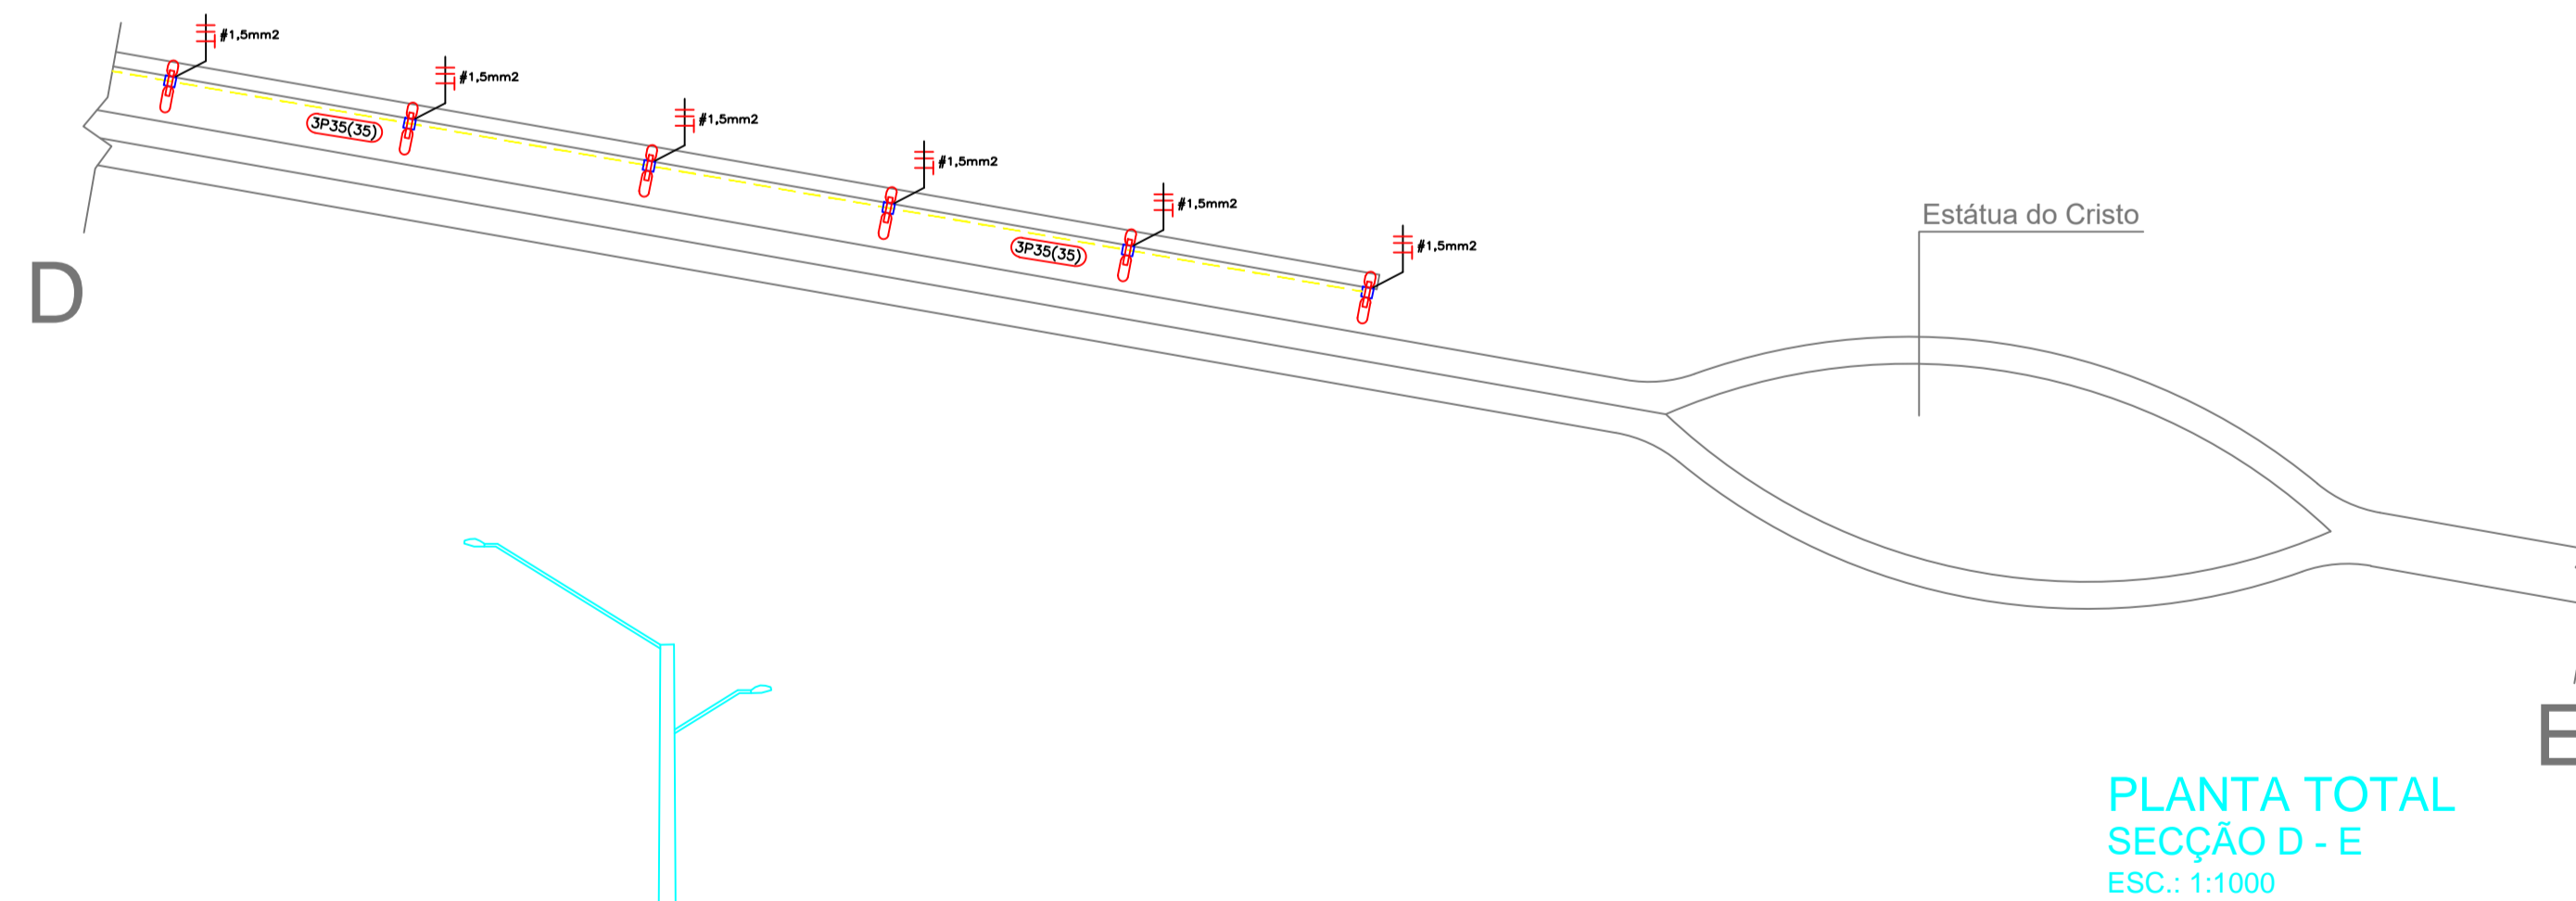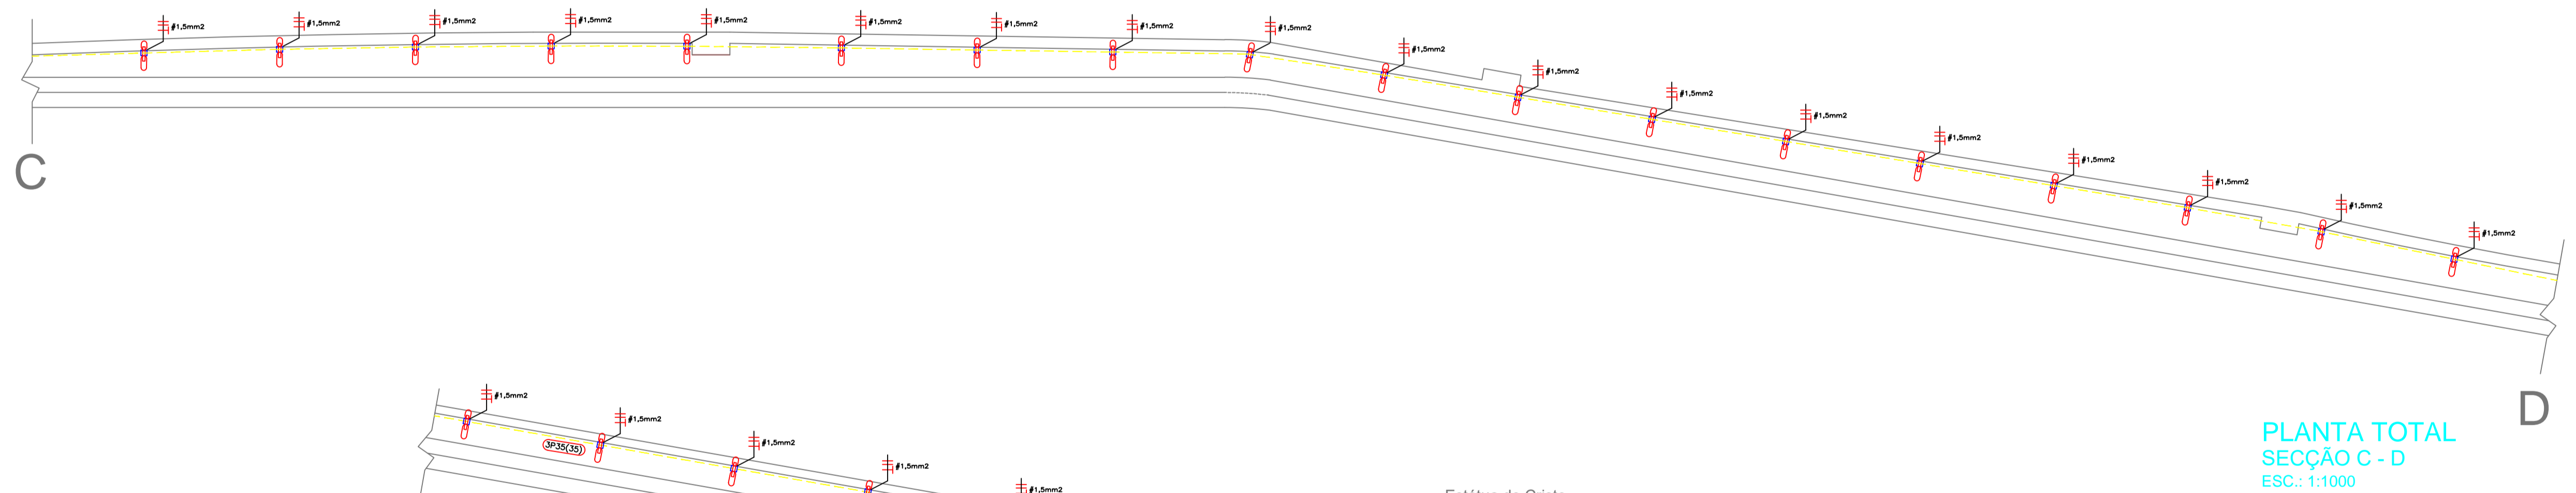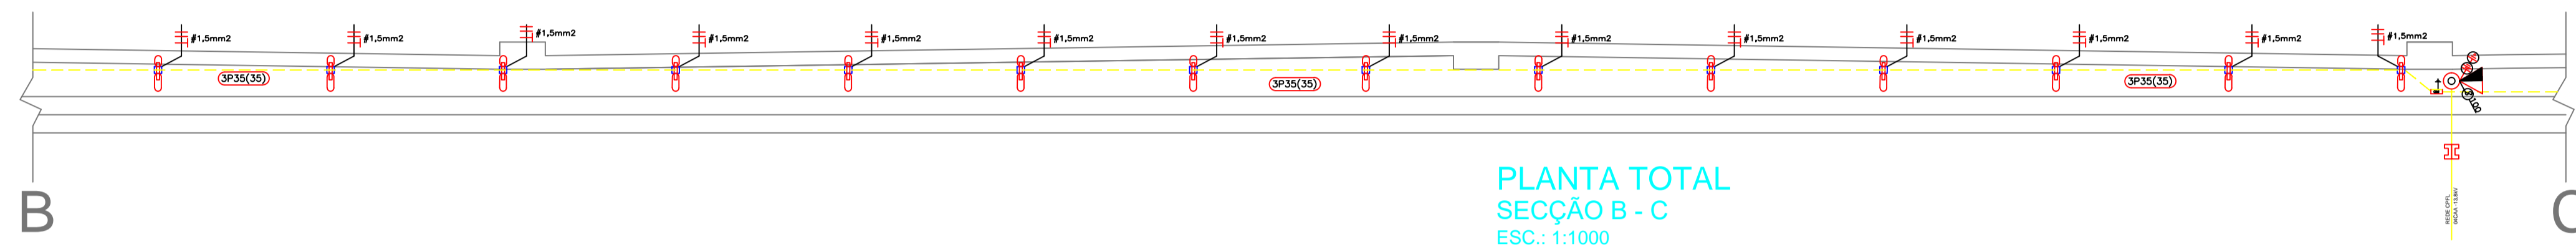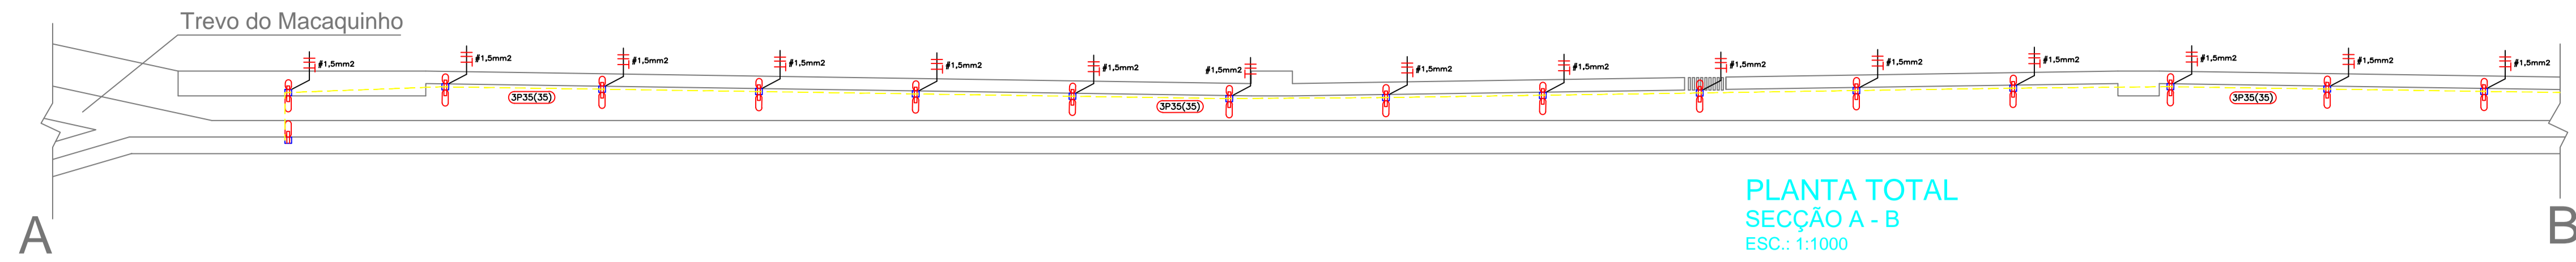


SIMBOLOGIA

	TRANSFORMADOR TRIFÁSICO DE 30kVA-220/127, E SEUS ACESSÓRIOS A SER INSTALADO PELA CPFL.
	POSTE DE CONCRETO CIRCULAR EXISTENTE
	CONDUTORES: FASE, NEUTRO, RETORNO E TERRA, RESPECTIVAMENTE
	POSTE DE CONCRETO CIRCULAR 9/2006AN COM 2 LUMINÁRIAS LED 60W E LED 150W
	POSTE DE CONCRETO CIRCULAR 9/2006AN COM 1 LUMINÁRIA LED 150W
	REDE SECUNDÁRIA PROPOSTA COM CABO MULTIFILEADO DE #35,0mm²
	POSTE PADRÃO TRIFÁSICO, CATEGORIA C2
	POSTE DE CONCRETO DUPLO T


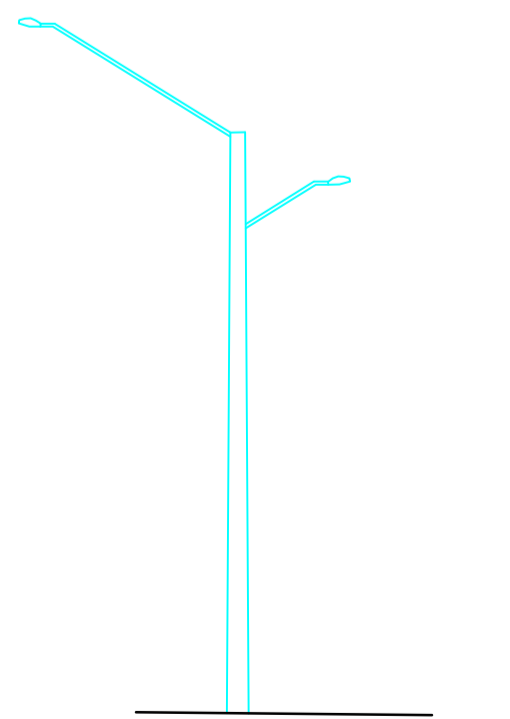


DETALHE POSTE

G	JULIMAR ENGENHARIA Projetos e Instalações elétricas em geral	
	RUA MARECHAL FLORIANO, Nº 537 - CENTRO - 19966-000 - CAMPOS NOVOS PAULISTA/SP. (14) 99703-7554 e-mail: marcelogabas@hotmail.com	
TÍTULO : ILUMINAÇÃO ORNAMENTAL PISTA DE COOPER		
LOCAL DA OBRA: AVENIDA ELIASIR MORENO (LILA), S/Nº - CAMPOS NOVOS PAULISTA/SP.		
PROPRIETÁRIO : RAZÃO SOCIAL: PREFEITURA MUNICIPAL DE CAMPOS NOVOS PAULISTA CNPJ: 46.787.644/0001-72	RESP. TÉCNICO: NOME: Marcelo Ferreira Gabas ENGº ELETRICISTA CREA: 5060182308	NOME: Reinaldo A. da Silva Filho ENGº CIVIL CREA: 5069369000
MARCELO FERREIRA GABAS: 05878754886 54886		Assinado de forma digital por MARCELO FERREIRA GABAS: 05878754886 Dados: 2025.10.13 14:25:18 -03'00'
ESCALA : INDICADA	DATA: OUTUBRO/2025	DESENHO : EXE 01/01
FOLHA: ÚNICA		

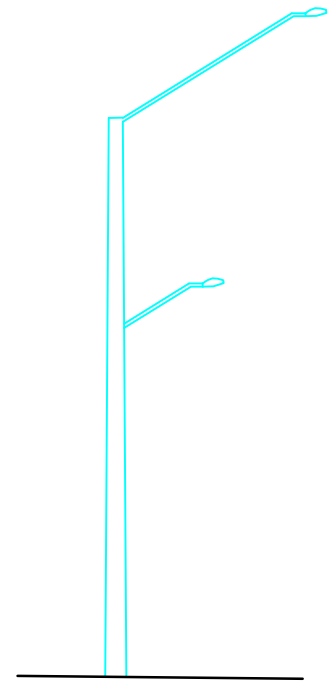

DETALHE POSTE

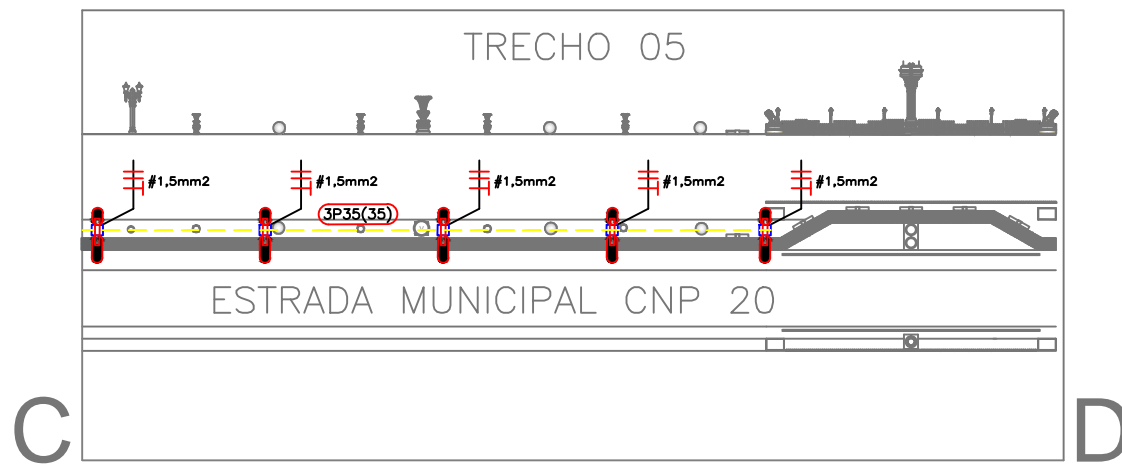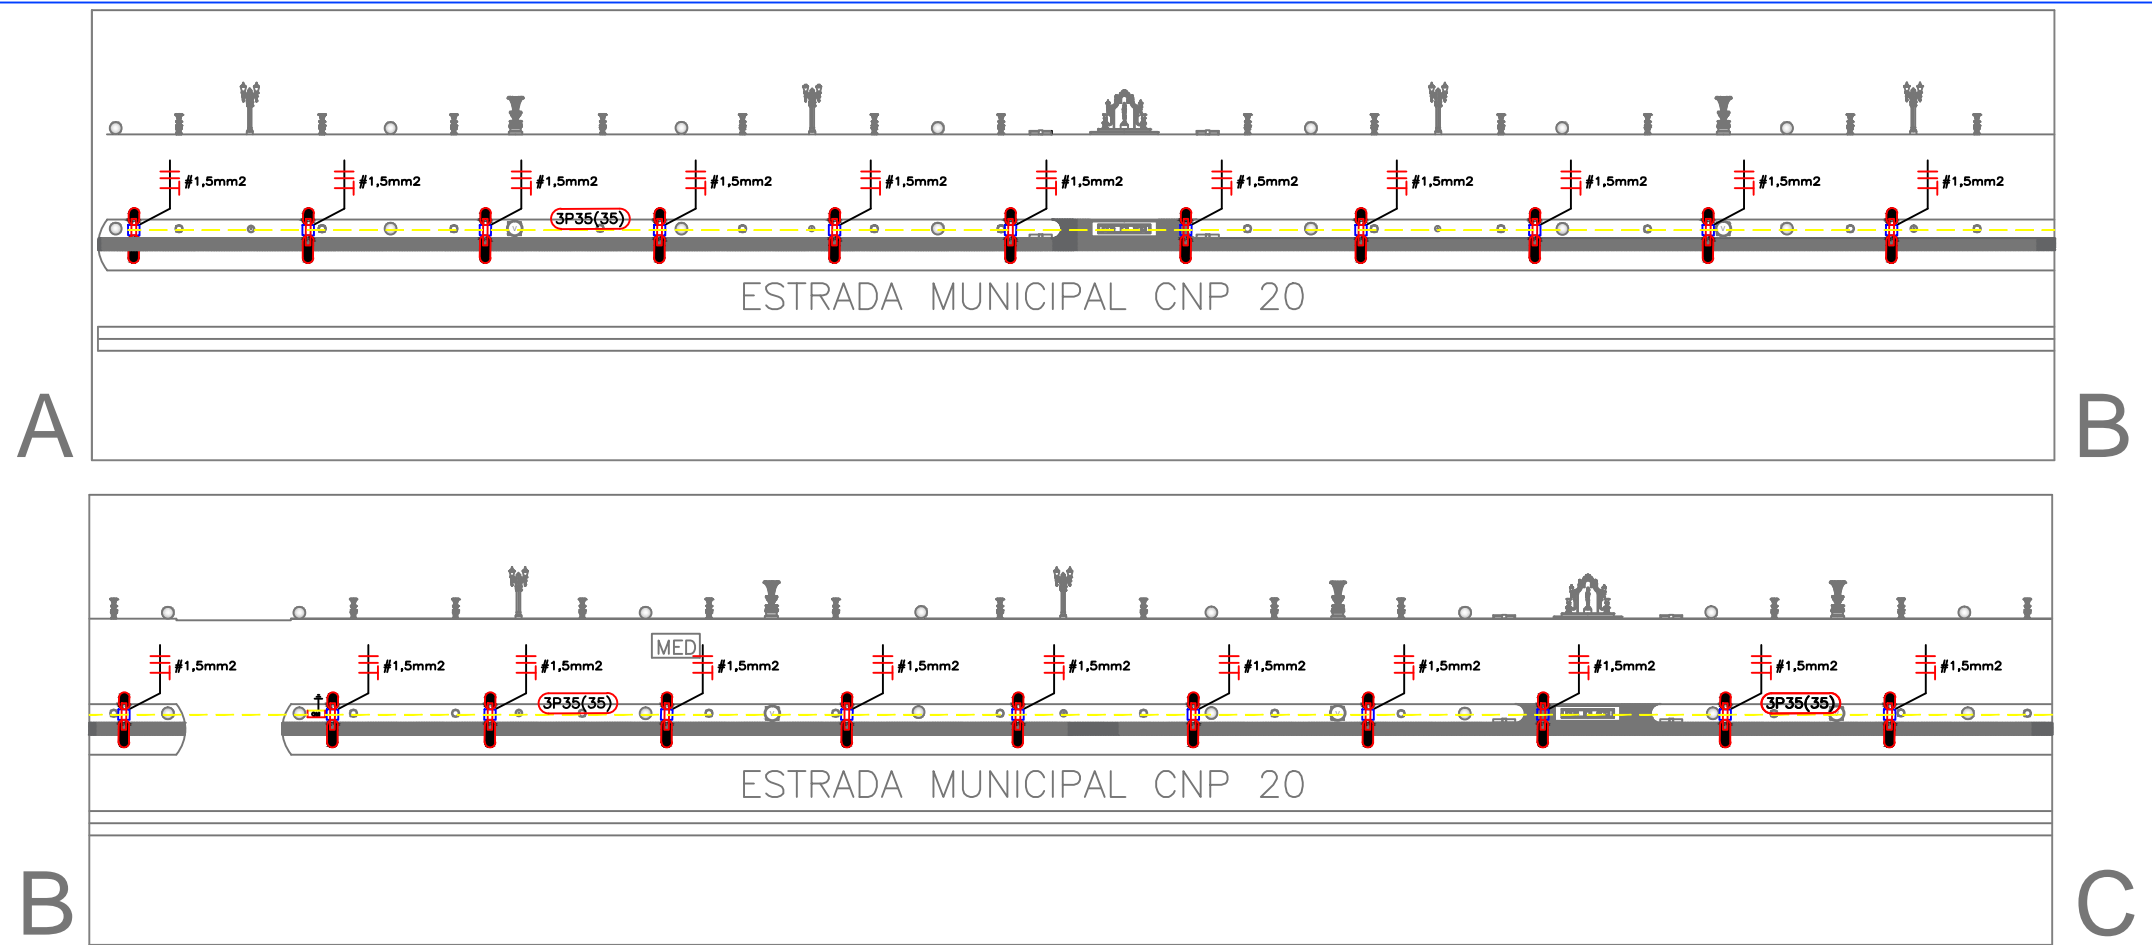

SIMBOLOGIA

	CONDUTORES: FASE, NEUTRO, RETORNO E TERRA, RESPECTIVAMENTE
	POSTE DE CONCRETO CIRCULAR 9/200daN COM 2 LUMINARIA PARA LÂMPADAS LED DE 150W E 60W
	REDE SECUNDÁRIA PROPOSTA COM CABO MULTIPLEXADO DE #35,0mm²
	POSTE PADRÃO TRIFÁSICO, CATEGORIA C1

G

JULIMAR ENGENHARIA

Projetos e Instalações elétricas em geral

RUA MARECHAL FLORIANO, Nº 537 - CENTRO - 19960-000 - CAMPOS NOVOS PAULISTA/SP.
(14) 99703-7554 e-mail: marcelogabas@hotmail.com

**TITULO : ILUMINAÇÃO ORNAMENTAL
ENTRADA IBIRAREMA**

LOCAL DA OBRA:

AVENIDA JUSSARA CRUZ PAIM IGNACIO, S/Nº - CAMPOS NOVOS PAULISTA/SP.

PROPRIETÁRIO :

RAZÃO SOCIAL: PREFEITURA MUNICIPAL DE CAMPOS NOVOS PAULISTA
CNPJ: 46.787.644/0001-72

RESP. TÉCNICO:

NOME: Marcelo Ferreira Gabas NOME: Reinaldo A. da Silva Filho
ENGº ELETRICISTA ENGº CIVIL
CREA: 5060182308 CREA: 5069369000

MARCELO FERREIRA
GABAS: 058787548
86



Assinado de forma digital por MARCELO FERREIRA GABAS: 05878754886
Dados: 2025.10.13 12:16:14 -03'00'

ESCALA : INDICADA

DATA: OUTUBRO/2025

DESENHO : EXE 01/01

FOLHA: ÚNICA

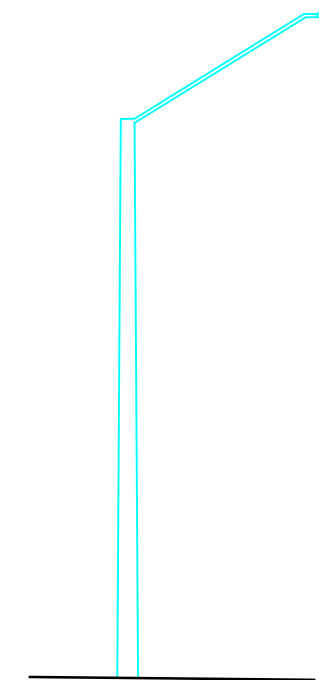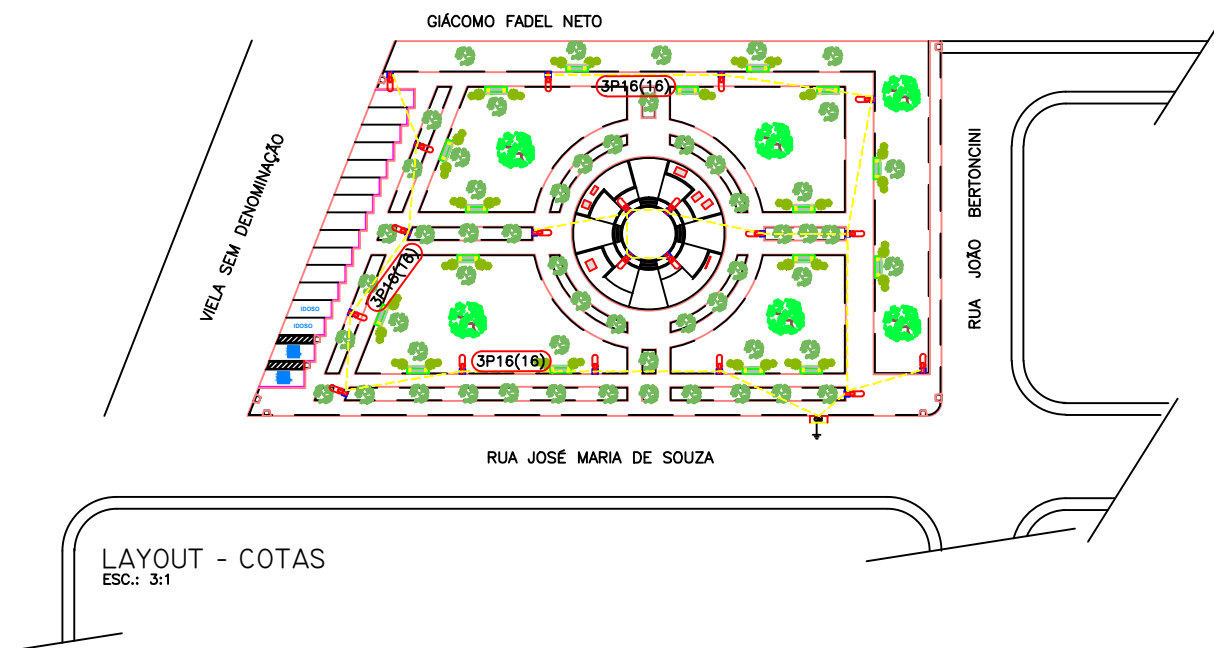

DETALHE POSTE

SIMBOLOGIA

	CONDUTORES: FASE, NEUTRO, RETORNO E TERRA, RESPECTIVAMENTE
	POSTE GALVANIZADO COM LUMINÁRIA PARA LÂMPADA LED DE 100W.
	REDE SECUNDÁRIA PROPOSTA COM CABO MULTIPLEXADO DE #16,0mm²
	POSTE PADRÃO TRIFÁSICO, CATEGORIA C1



JULIMAR ENGENHARIA

Projetos e Instalações elétricas em geral

RUA MARECHAL FLORIANO, Nº 537 - CENTRO - 19960-000 - CAMPOS NOVOS PAULISTA/SP.
(14) 99703-7554 e-mail: marcelogabas@hotmail.com

**TITULO : ILUMINAÇÃO ORNAMENTAL
PRAÇA PREFEITO BENTO DOS SANTOS**

LOCAL DA OBRA:

RUA JOSÉ MARIA DE SOUZA, S/Nº - CAMPOS NOVOS PAULISTA/SP.

PROPRIETÁRIO :

RAZÃO SOCIAL: PREFEITURA MUNICIPAL DE CAMPOS NOVOS PAULISTA
CNPJ: 46.787.644/0001-72

RESP. TÉCNICO:

NOME: Marcelo Ferreira Gabas NOME: Reinaldo A. da Silva Filho
ENGº ELETRICISTA ENGº CIVIL
CREA: 5060182308 CREA: 5069369000

MARCELO FERREIRA
GABAS: 05878754886
4886

Assinado de forma digital por MARCELO FERREIRA
GABAS: 05878754886
Dados: 2025.10.13 14:25:54 -03'00'

ESCALA : INDICADA

DATA: OUTUBRO/2025

DESENHO : EXE 01/01

FOLHA: ÚNICA