

Cad. 10261431-0			
De	Para	Azimute	Distância
1	2	299°13'40"	27,54 m
2	3	29°39'29"	50,05 m
3	4	29°39'29"	17,22 m
4	5	119°10'41"	26,50 m
5	6	208°46'19"	14,56 m
6	7	207°49'52"	8,16 m
7	8	209°00'24"	4,90 m
8	9	209°06'07"	19,77 m
9	1	208°46'19"	19,90 m
<b>Área: 1.819,840 m<sup>2</sup></b>			
<b>Perímetro: 188,60 m</b>			

Título: **PLANTA DE LOCAÇÃO** Folha: **01**


Objetivo: **COBERTURA DE QUADRA**

Município: **Campos Novos Paulista** Área Total: **1.819,840 m<sup>2</sup>**

Proprietários: **Prefeitura Municipal** Perímetro: **188,60 m**

Imóvel: **Escola** Matrícula: **Matrícula**

Escala: **1 / 300** Data: **22/11/2021**

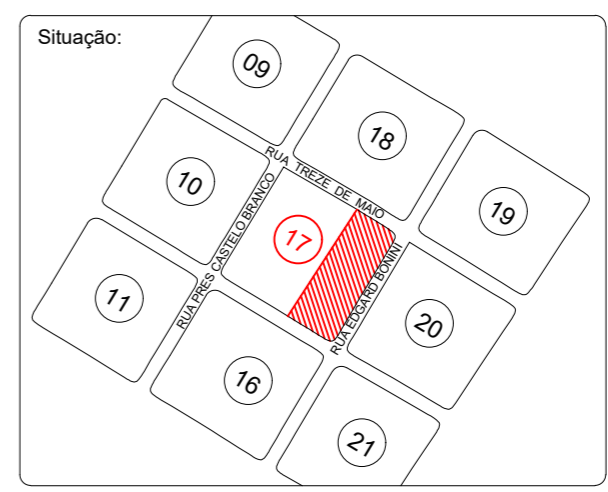

Proprietários:

*Flávia S. de Barros*  
 Prefeitura Municipal de Campos Novos Paulista

Resp. Técnico:

*Reinaldo Aparecido da Silva Filho*  
 Engenheiro Civil  
 CREA/SP 5069369000

Quadro de Áreas:

Aprovações: