
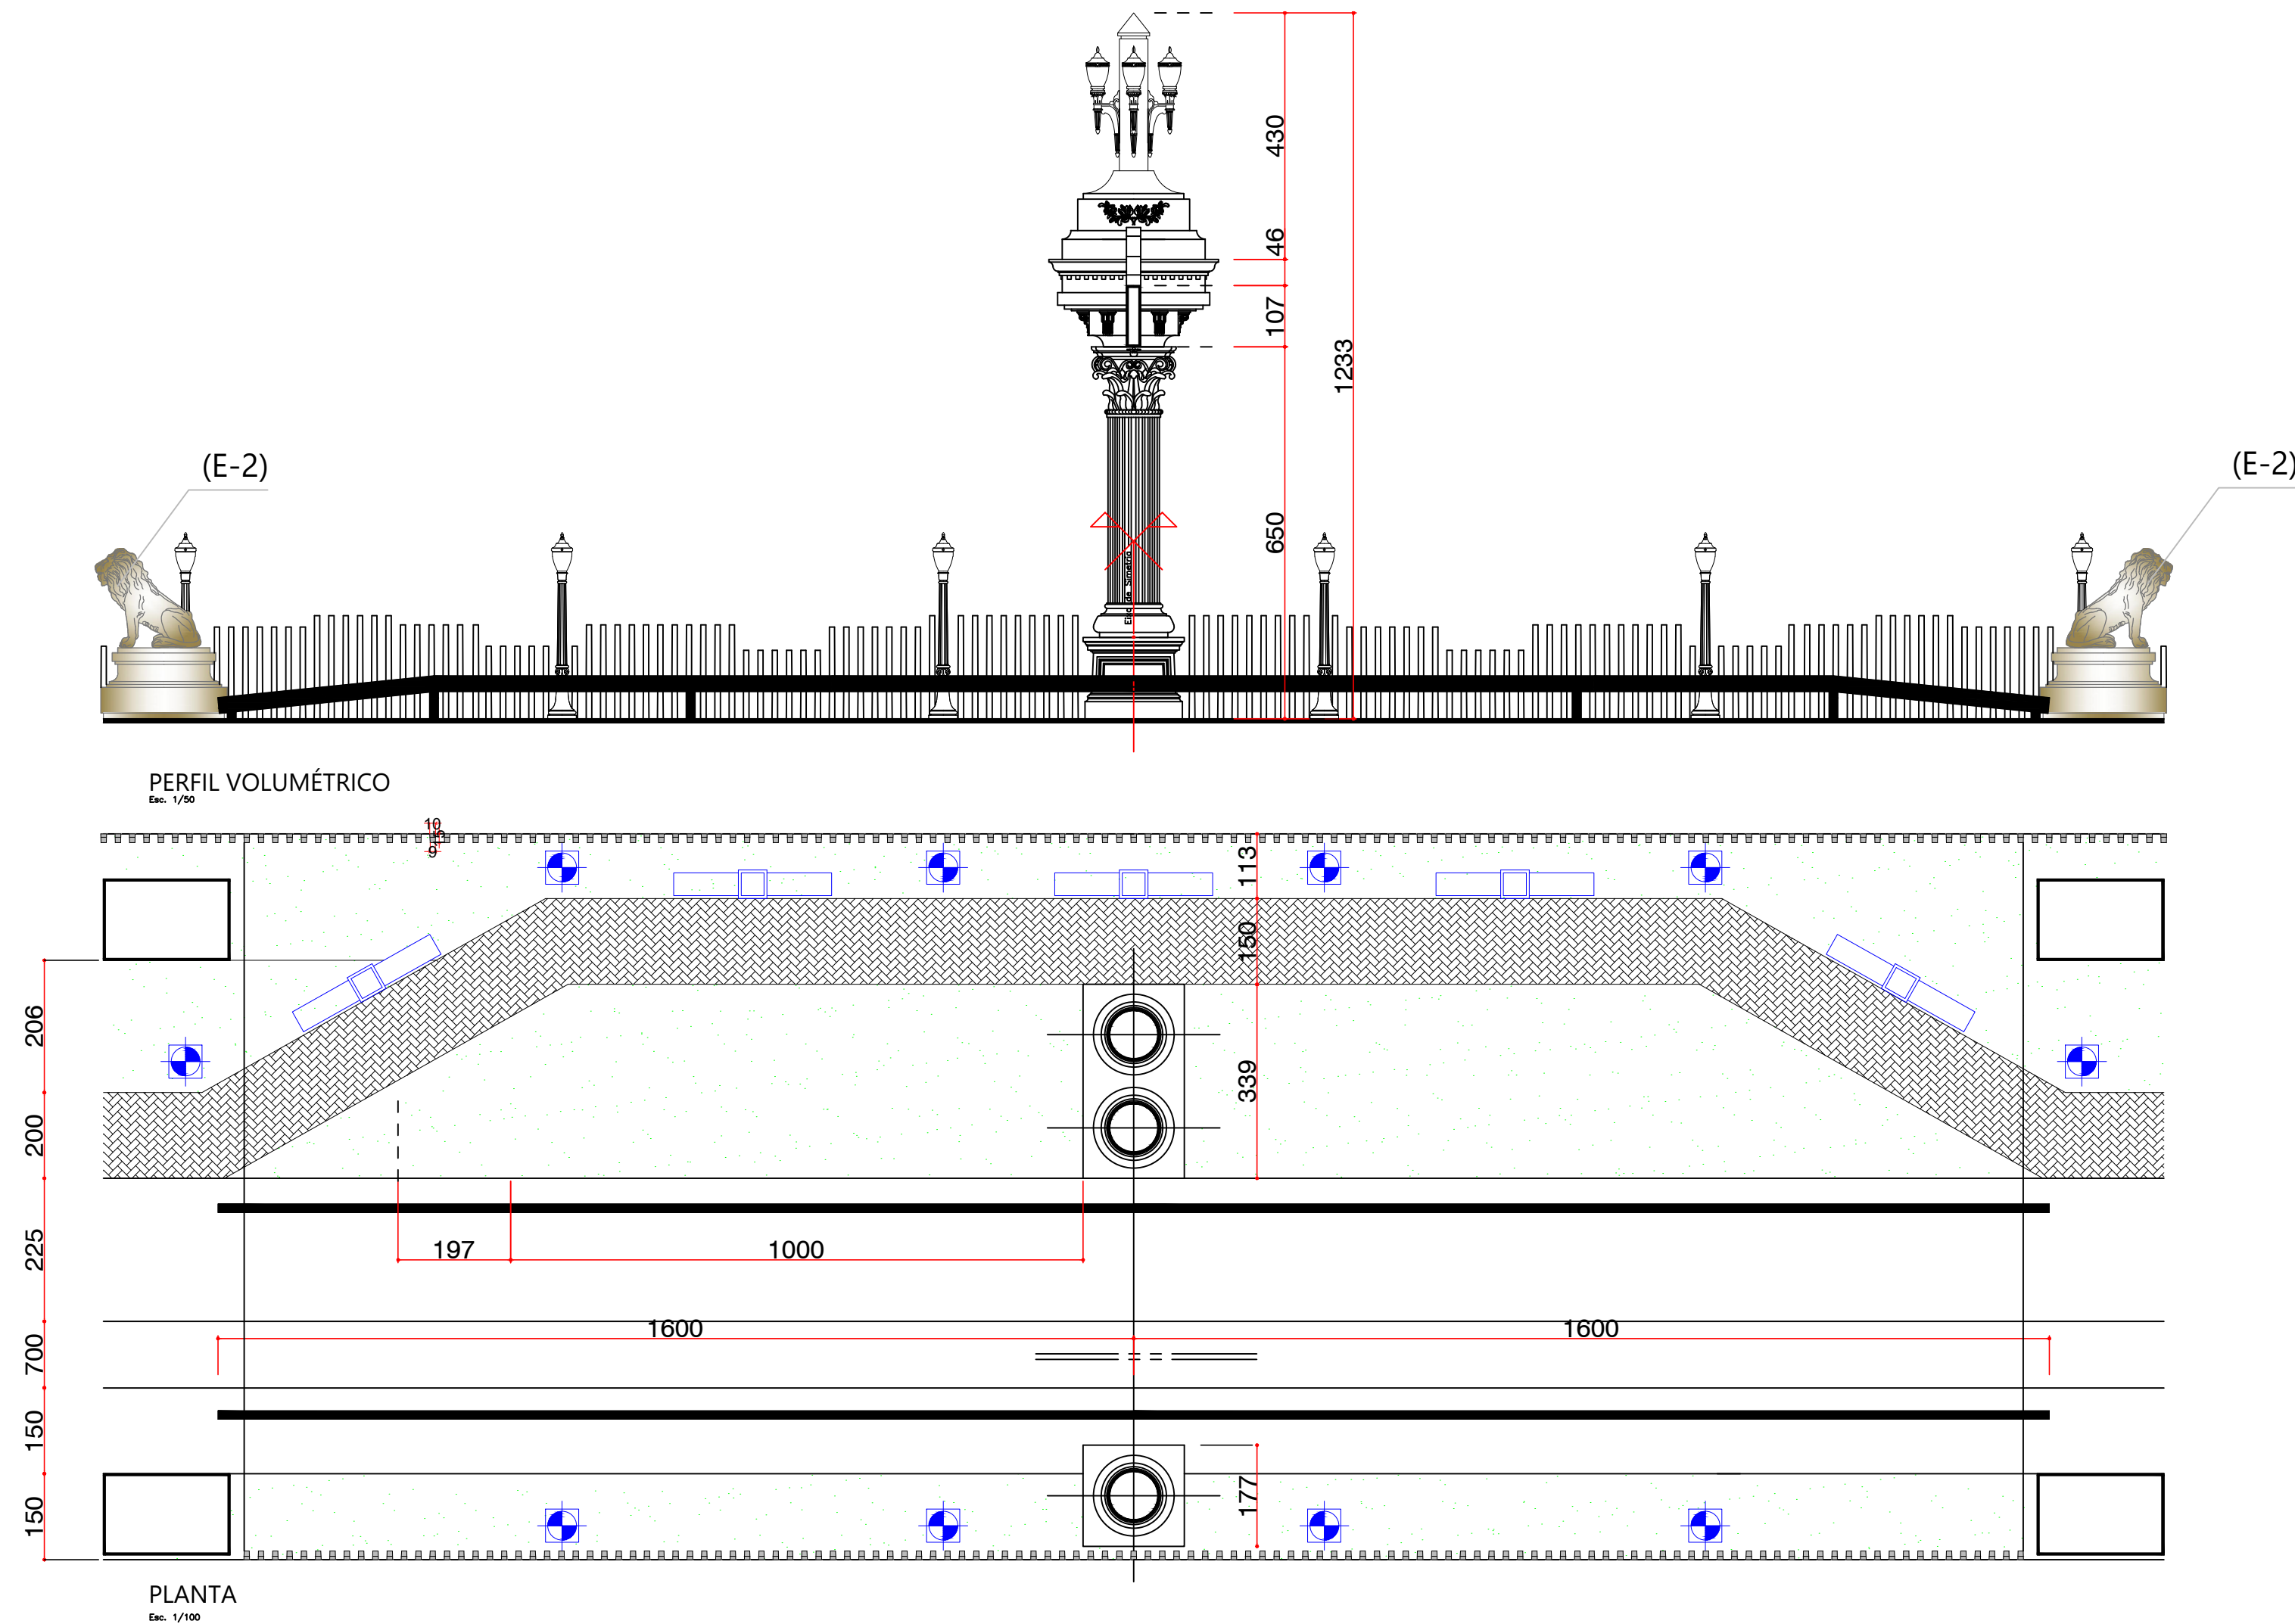


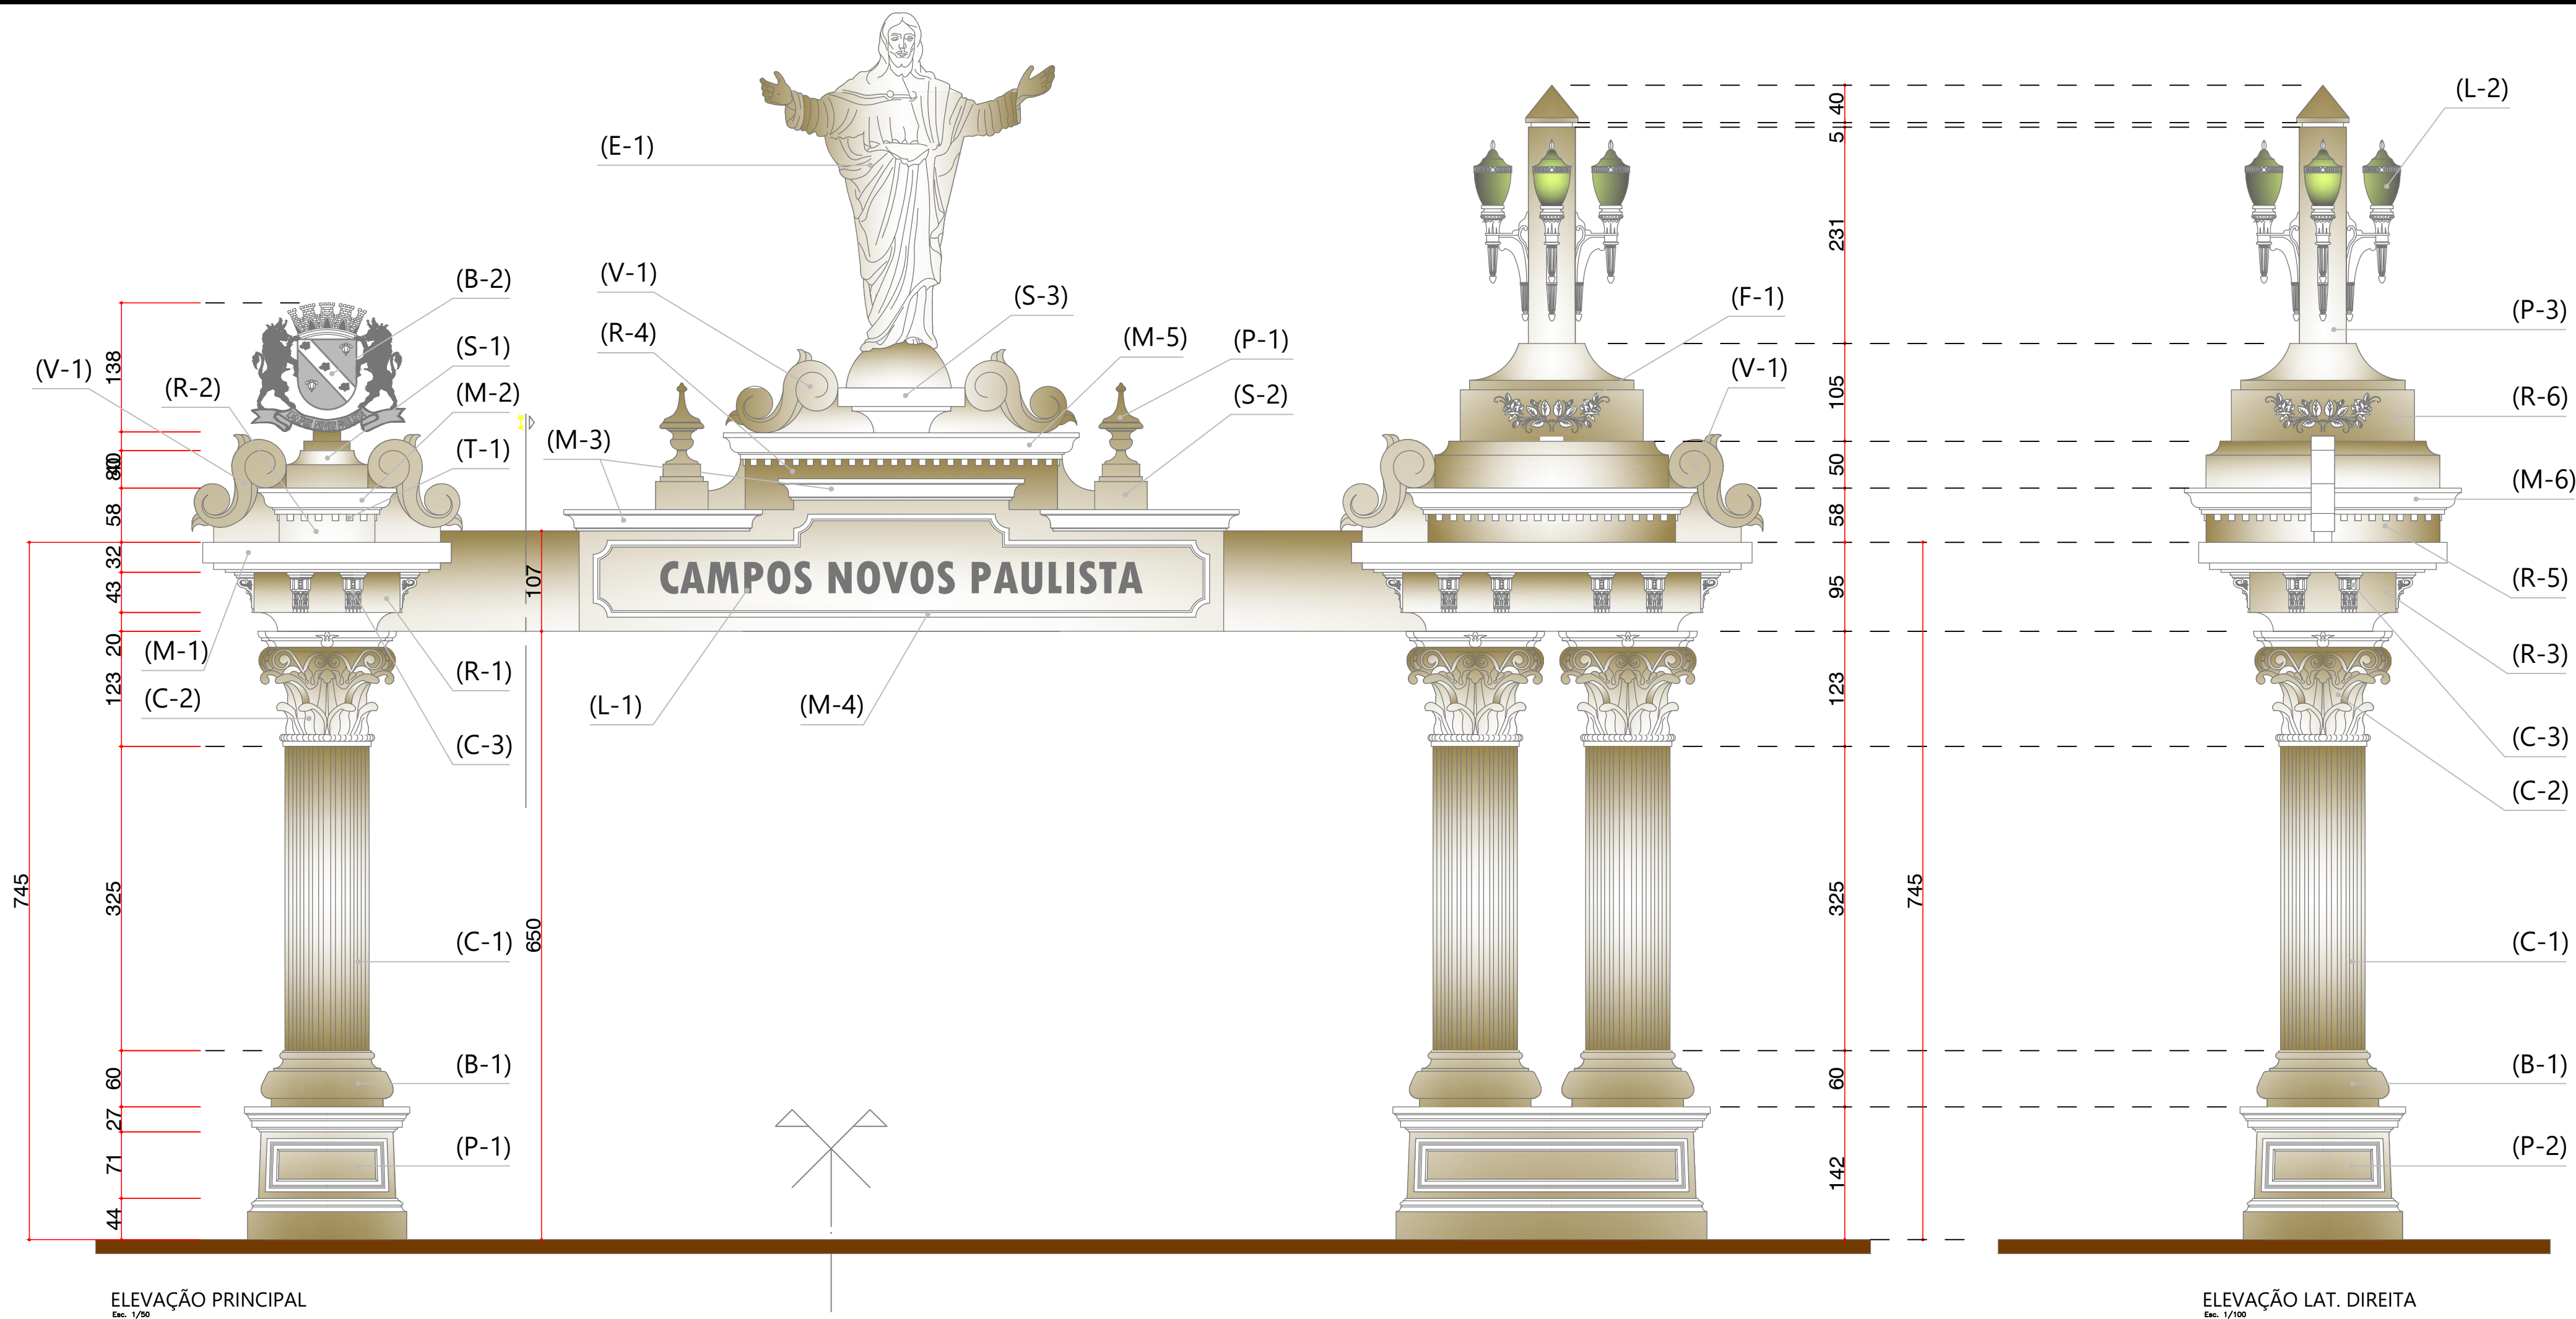

PROJETO EXECUTIVO		FOLHA: 03/05	
PROJETO: REMODELAÇÃO DA ENTRADA DA CIDADE - PORTAL CAMPOS NOVOS PAULISTA - SÃO PAULO			
PROPRIETÁRIO: PREFEITURA MUNICIPAL DE CAMPOS NOVOS PAULISTA			
ESCALAS: INDICADAS DIMENSÕES: EM CENTÍMETROS			
LOCAL: ESTRADA MUNICIPAL - CNP 20, CAMPOS NOVOS PAULISTA/SP			
COMPRIMENTO: COMPRIMENTO TOTAL DA INTERVENÇÃO.....731,60m		DECLARAÇÃO DECLARO QUE A APROVAÇÃO DO PROJETO NÃO IMPLICA NO RECONHECIMENTO POR PARTE DA PREFEITURA DO DIREITO DE PROPRIEDADE DO TERRENO.	
SITUAÇÃO: s/esc.		PROPRIETÁRIO: PREFEITURA MUNICIPAL DE CAMPOS NOVOS PAULISTA PREFEITO MUNICIPAL JULIO CÉSAR DO CARMO	
APROVAÇÃO:		AUTOR DO PROJETO E RESPONSÁVEL PELA OBRA Eng. Guilherme Galvão de Oliveira CREA-SP: 5069267772 ART.: 28027230172437225	